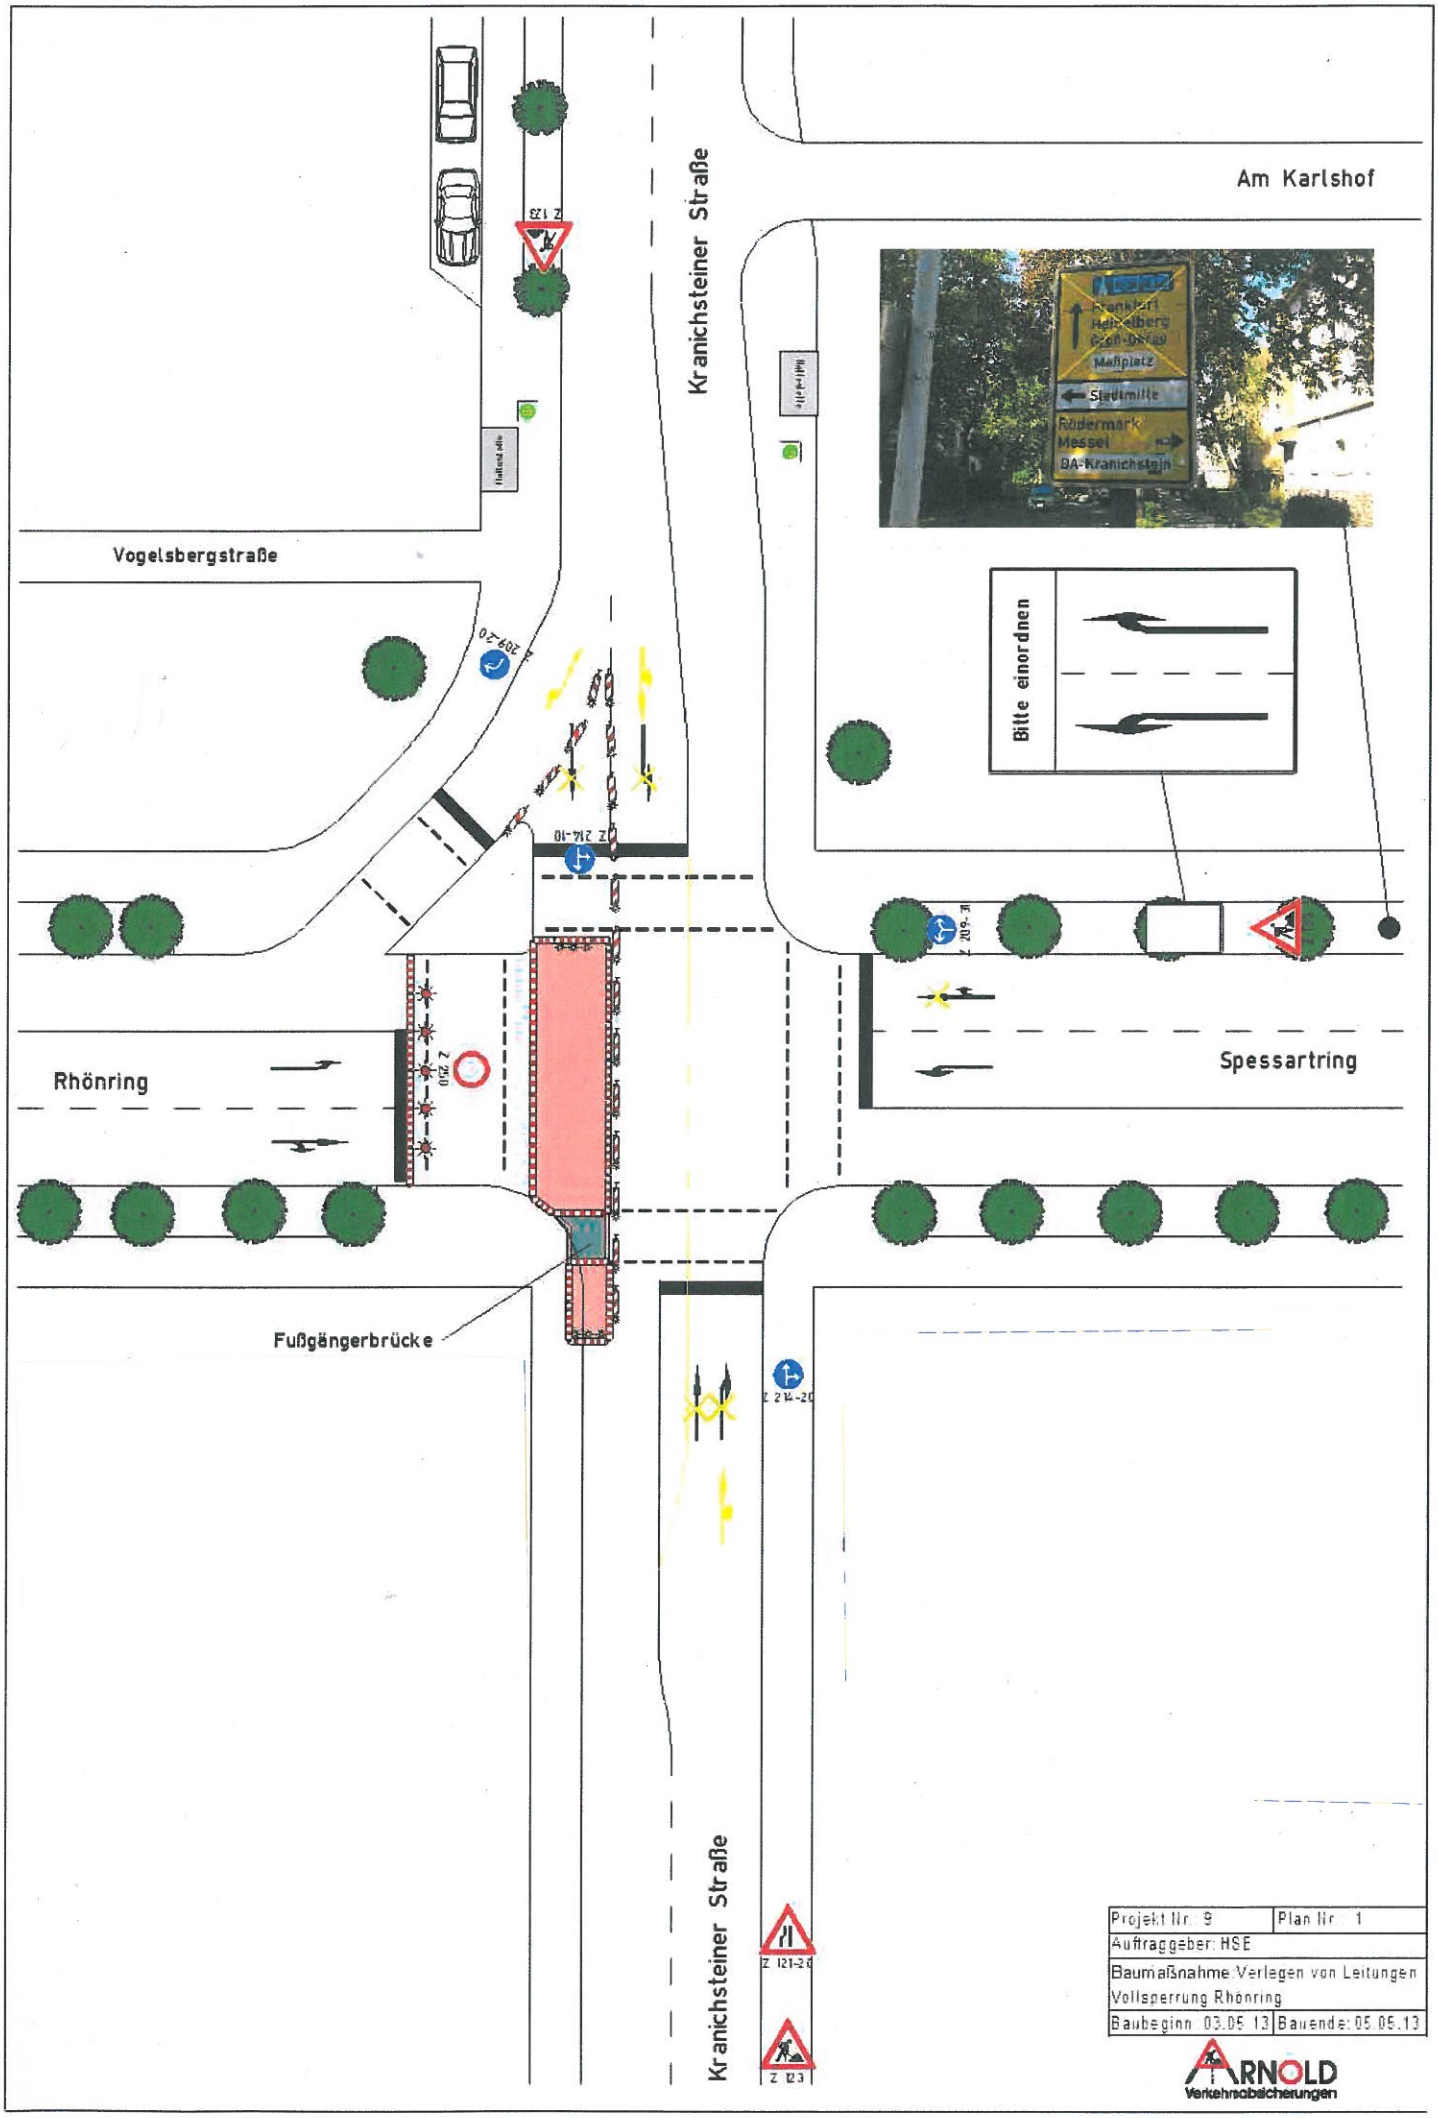
Am Karlshof
Kranichsteiner Straße
Vogelsbergstraße
Rhönring
Spessartring
Fußgängerbrücke
Bitte einordnen
Z 123
Z 209-20
Z 214-10
Z 209-30
Z 250
Z 214-20
Z 121-20
Z 123
Frankfurt
Heidelberg
Darmstadt
Marktplatz
Stadtmitte
Rüdermark
Messel
DA-Kranichstein
Projekt Nr. 9
Plan Nr. 1
Auftraggeber: HSE
Baumaßnahme: Verlegen von Leitungen
Vollsperrung Rhönring
Baubeginn: 03.05.13
Bauende: 05.05.13
ARNOLD
Verkehrssicherungen